


# Forsthaus in Waldrandlage

## Grundriss Erdgeschoss

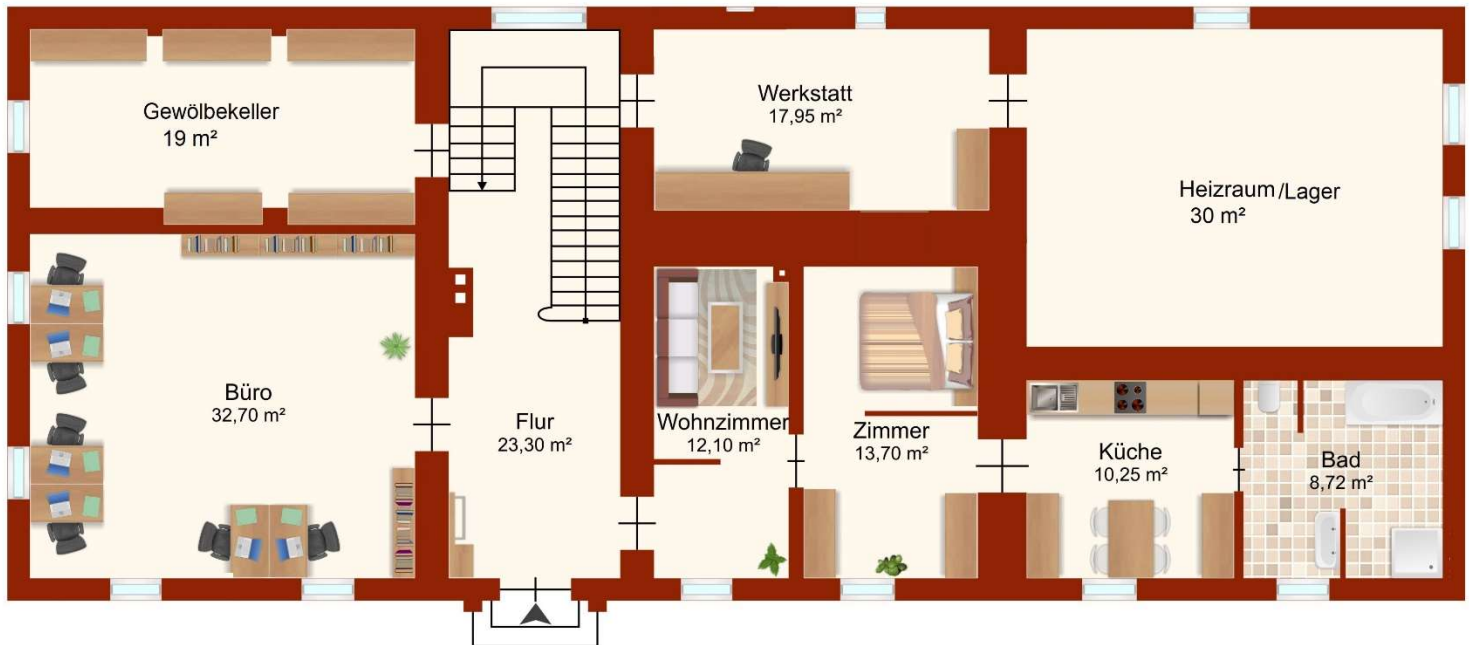

Der Grundriss ist nicht maßstabgerecht. Die Unterlagen wurden uns vom Eigentümer zur Verfügung gestellt

JF Home Estate


[j.friedel@jf-home.de](mailto:j.friedel@jf-home.de)

Tel. +49 171 2108 124

Max-Reger-Str. 5 · 95502 Himmelkron

# Forsthaus in Waldrandlage

## Grundriss Obergeschoss

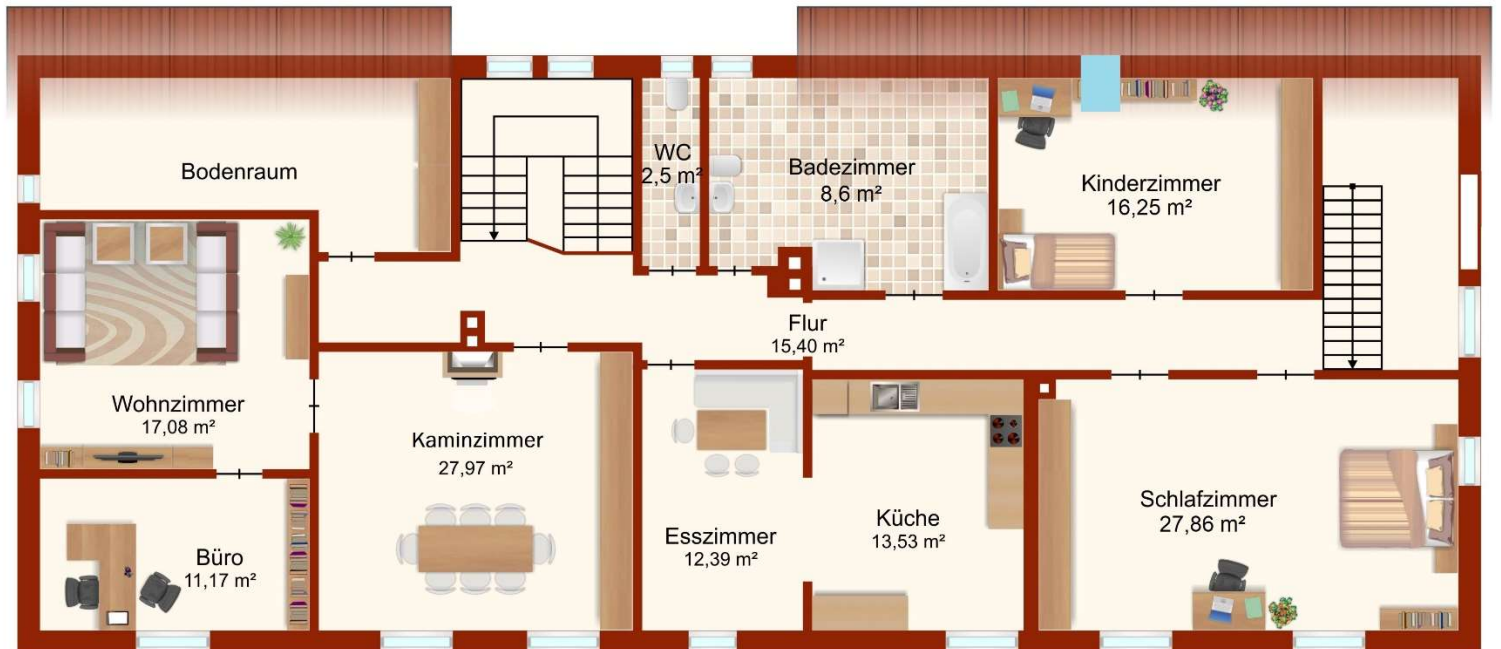

Der Grundriss ist nicht maßstabgerecht. Die Unterlagen wurden uns vom Eigentümer zur Verfügung gestellt

JF Home Estate

[j.friedel@jf-home.de](mailto:j.friedel@jf-home.de)

Tel. +49 171 2108 124

Max-Reger-Str. 5 · 95502 Himmelkron

  
JF HOME ESTATE  
IMMOBILIEN