


Einziehen, vermieten oder beides. Ihre Möglichkeiten sind weit gefächert!

Grundriss Erdgeschoss

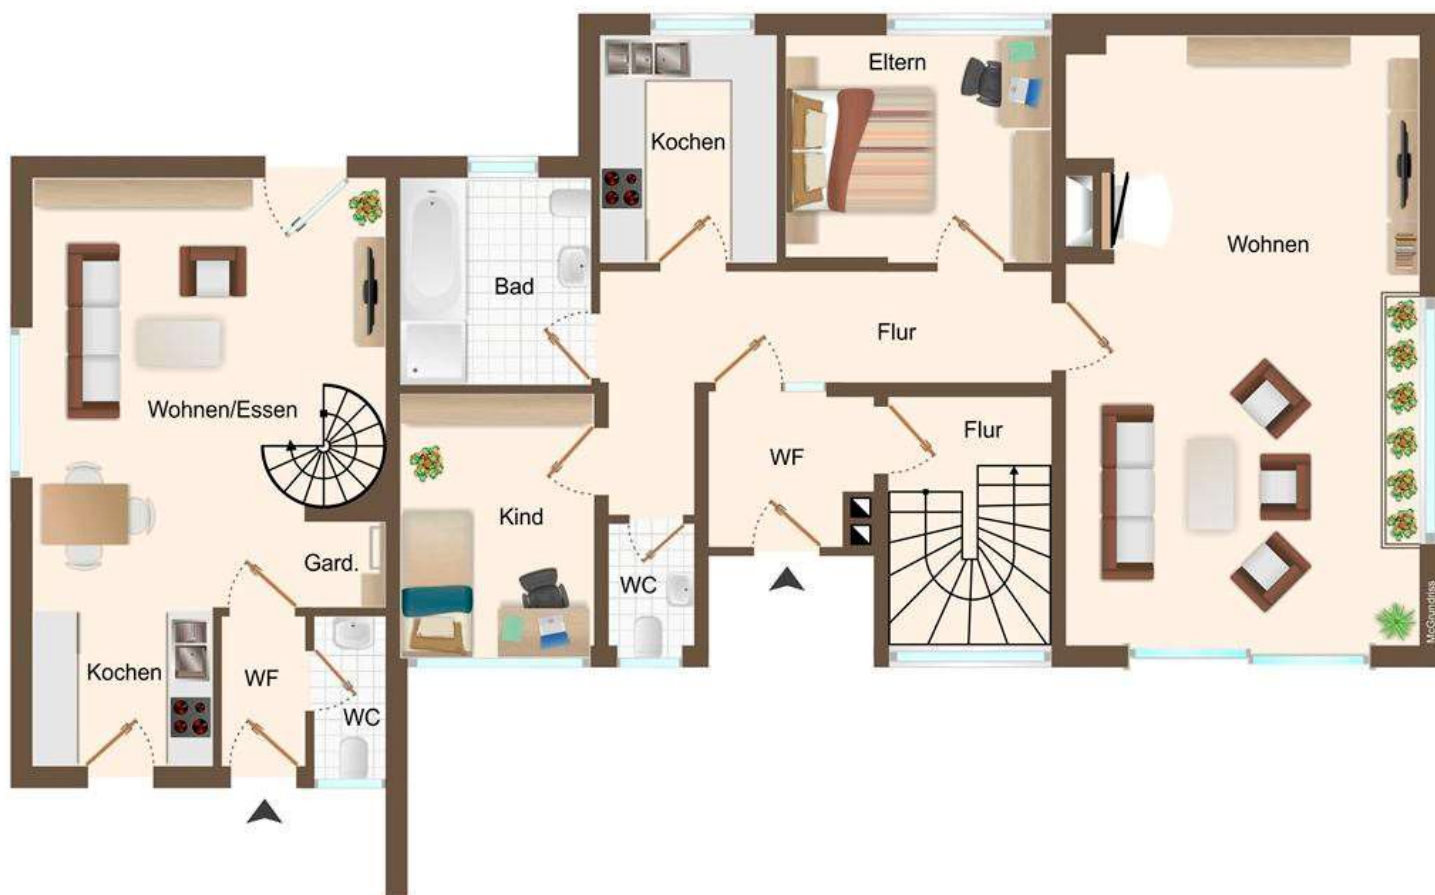

Der Grundriss ist nicht maßstabsgerecht. Die Unterlagen wurden uns vom Eigentümer zur Verfügung gestellt

JF Home Estate

j.friedel@jf-home.de

Tel. +49 171 2108 124

Max-Reger-Str. 5 · 95502 Himmelkron


JF HOME ESTATE
IMMOBILIEN

Einziehen, vermieten oder beides. Ihre Möglichkeiten sind weit gefächert!

Grundriss Obergeschoss



Der Grundriss ist nicht maßstabsgerecht. Die Unterlagen wurden uns vom Eigentümer zur Verfügung gestellt

JF Home Estate

j.friedel@jf-home.de


Tel. +49 171 2108 124

Max-Reger-Str. 5 · 95502 Himmelkron


JF HOME ESTATE
IMMOBILIEN

Einziehen, vermieten oder beides. Ihre Möglichkeiten sind weit gefächert!

Grundriss Obergeschoss

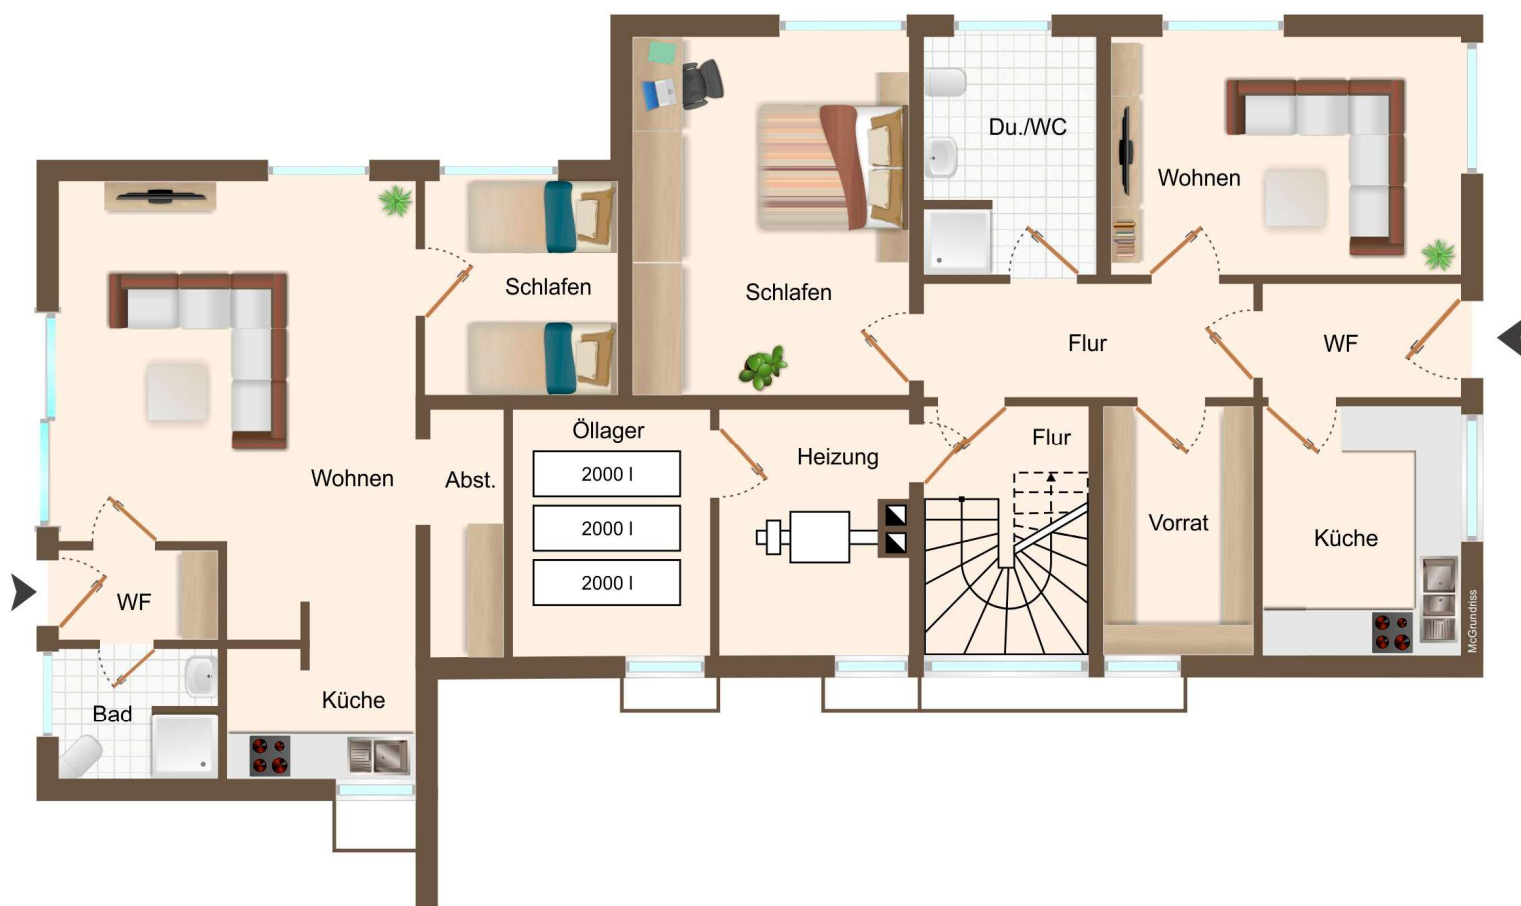

Der Grundriss ist nicht maßstabsgerecht. Die Unterlagen wurden uns vom Eigentümer zur Verfügung gestellt

JF Home Estate

j.friedel@jf-home.de

Tel. +49 171 2108 124

Max-Reger-Str. 5 · 95502 Himmelkron


JF HOME ESTATE
IMMOBILIEN