


Grundriss Erdgeschoss

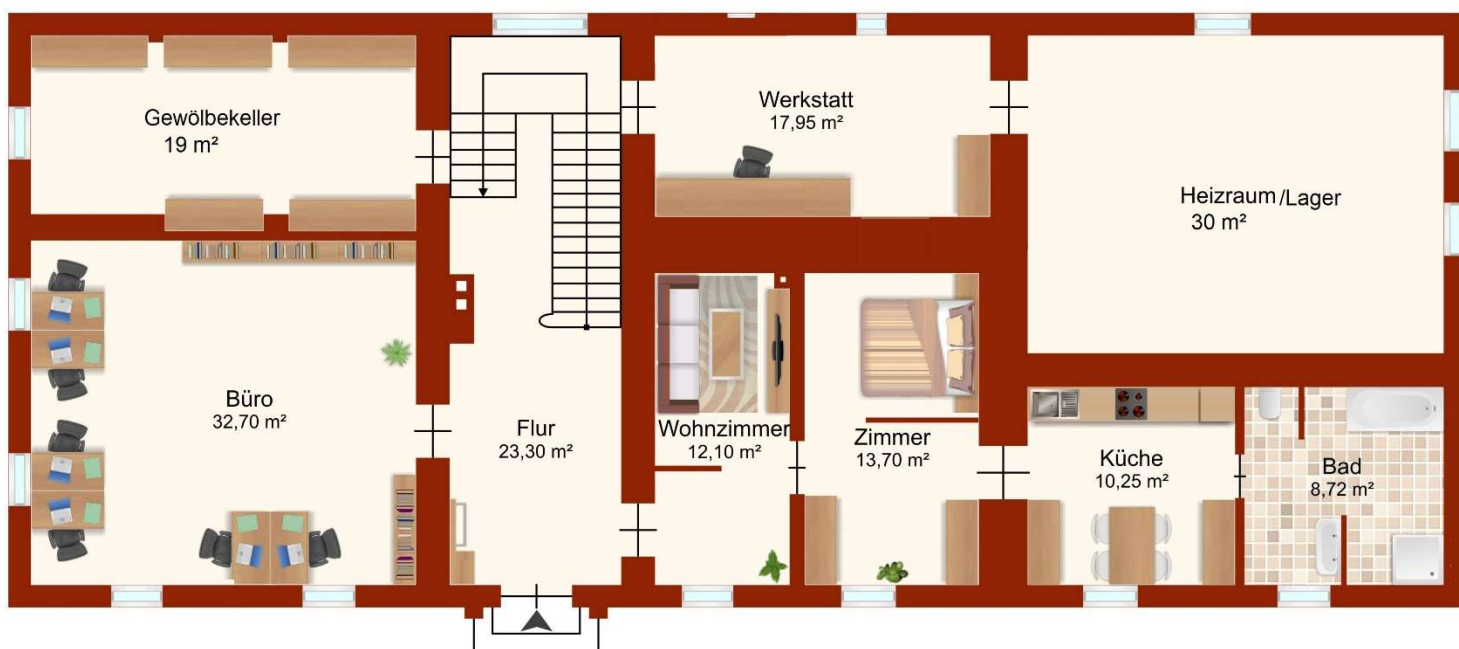

Der Grundriss ist nicht maßstabgerecht. Die Unterlagen wurden uns vom Eigentümer zur Verfügung gestellt


JF Home Estate

j.friedel@jf-home.de

Tel. +49 171 2108 124

Max-Reger-Str. 5 · 95502 Himmelkron

Grundriss Obergeschoss

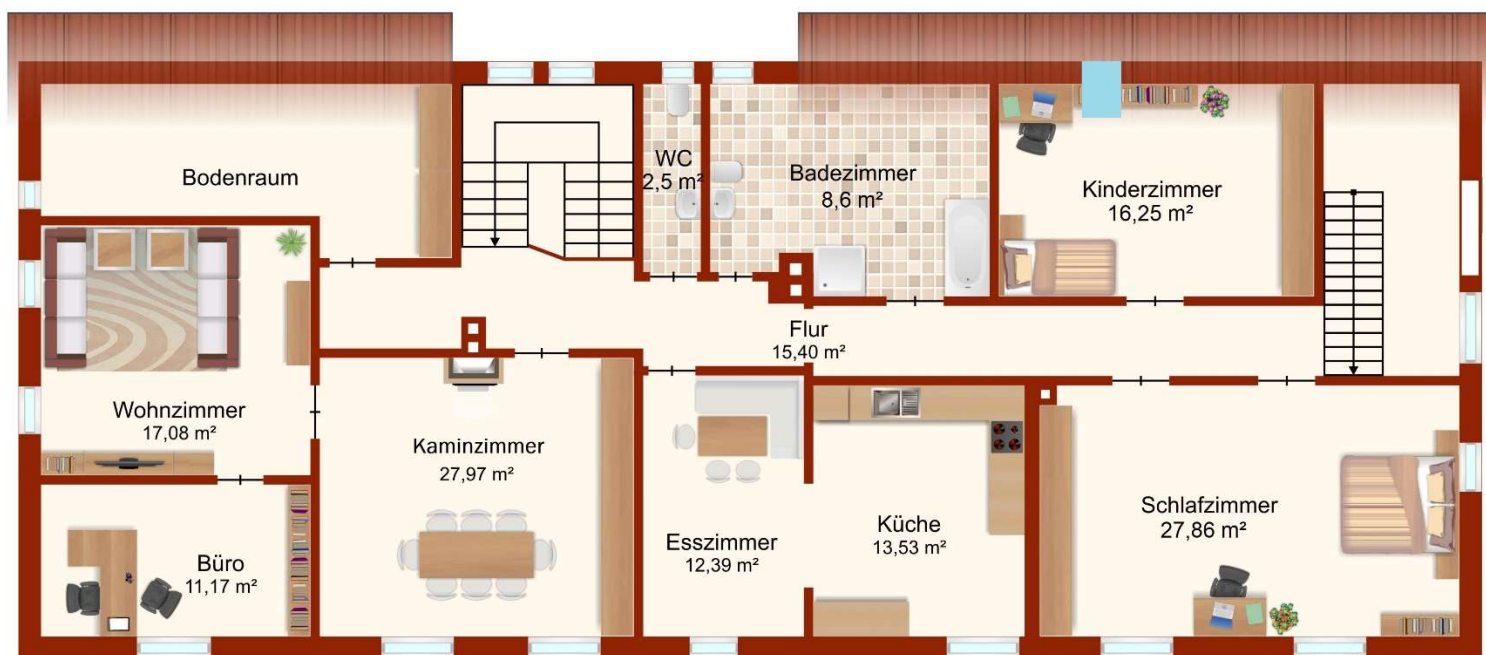

Der Grundriss ist nicht maßstabsgerecht. Die Unterlagen wurden uns vom Eigentümer zur Verfügung gestellt

JF Home Estate

j.friedel@jf-home.de

Tel. +49 171 2108 124

Max-Reger-Str. 5 · 95502 Himmelkron